


*Продольный профиль сетей от ТК-10 до ТК-12*

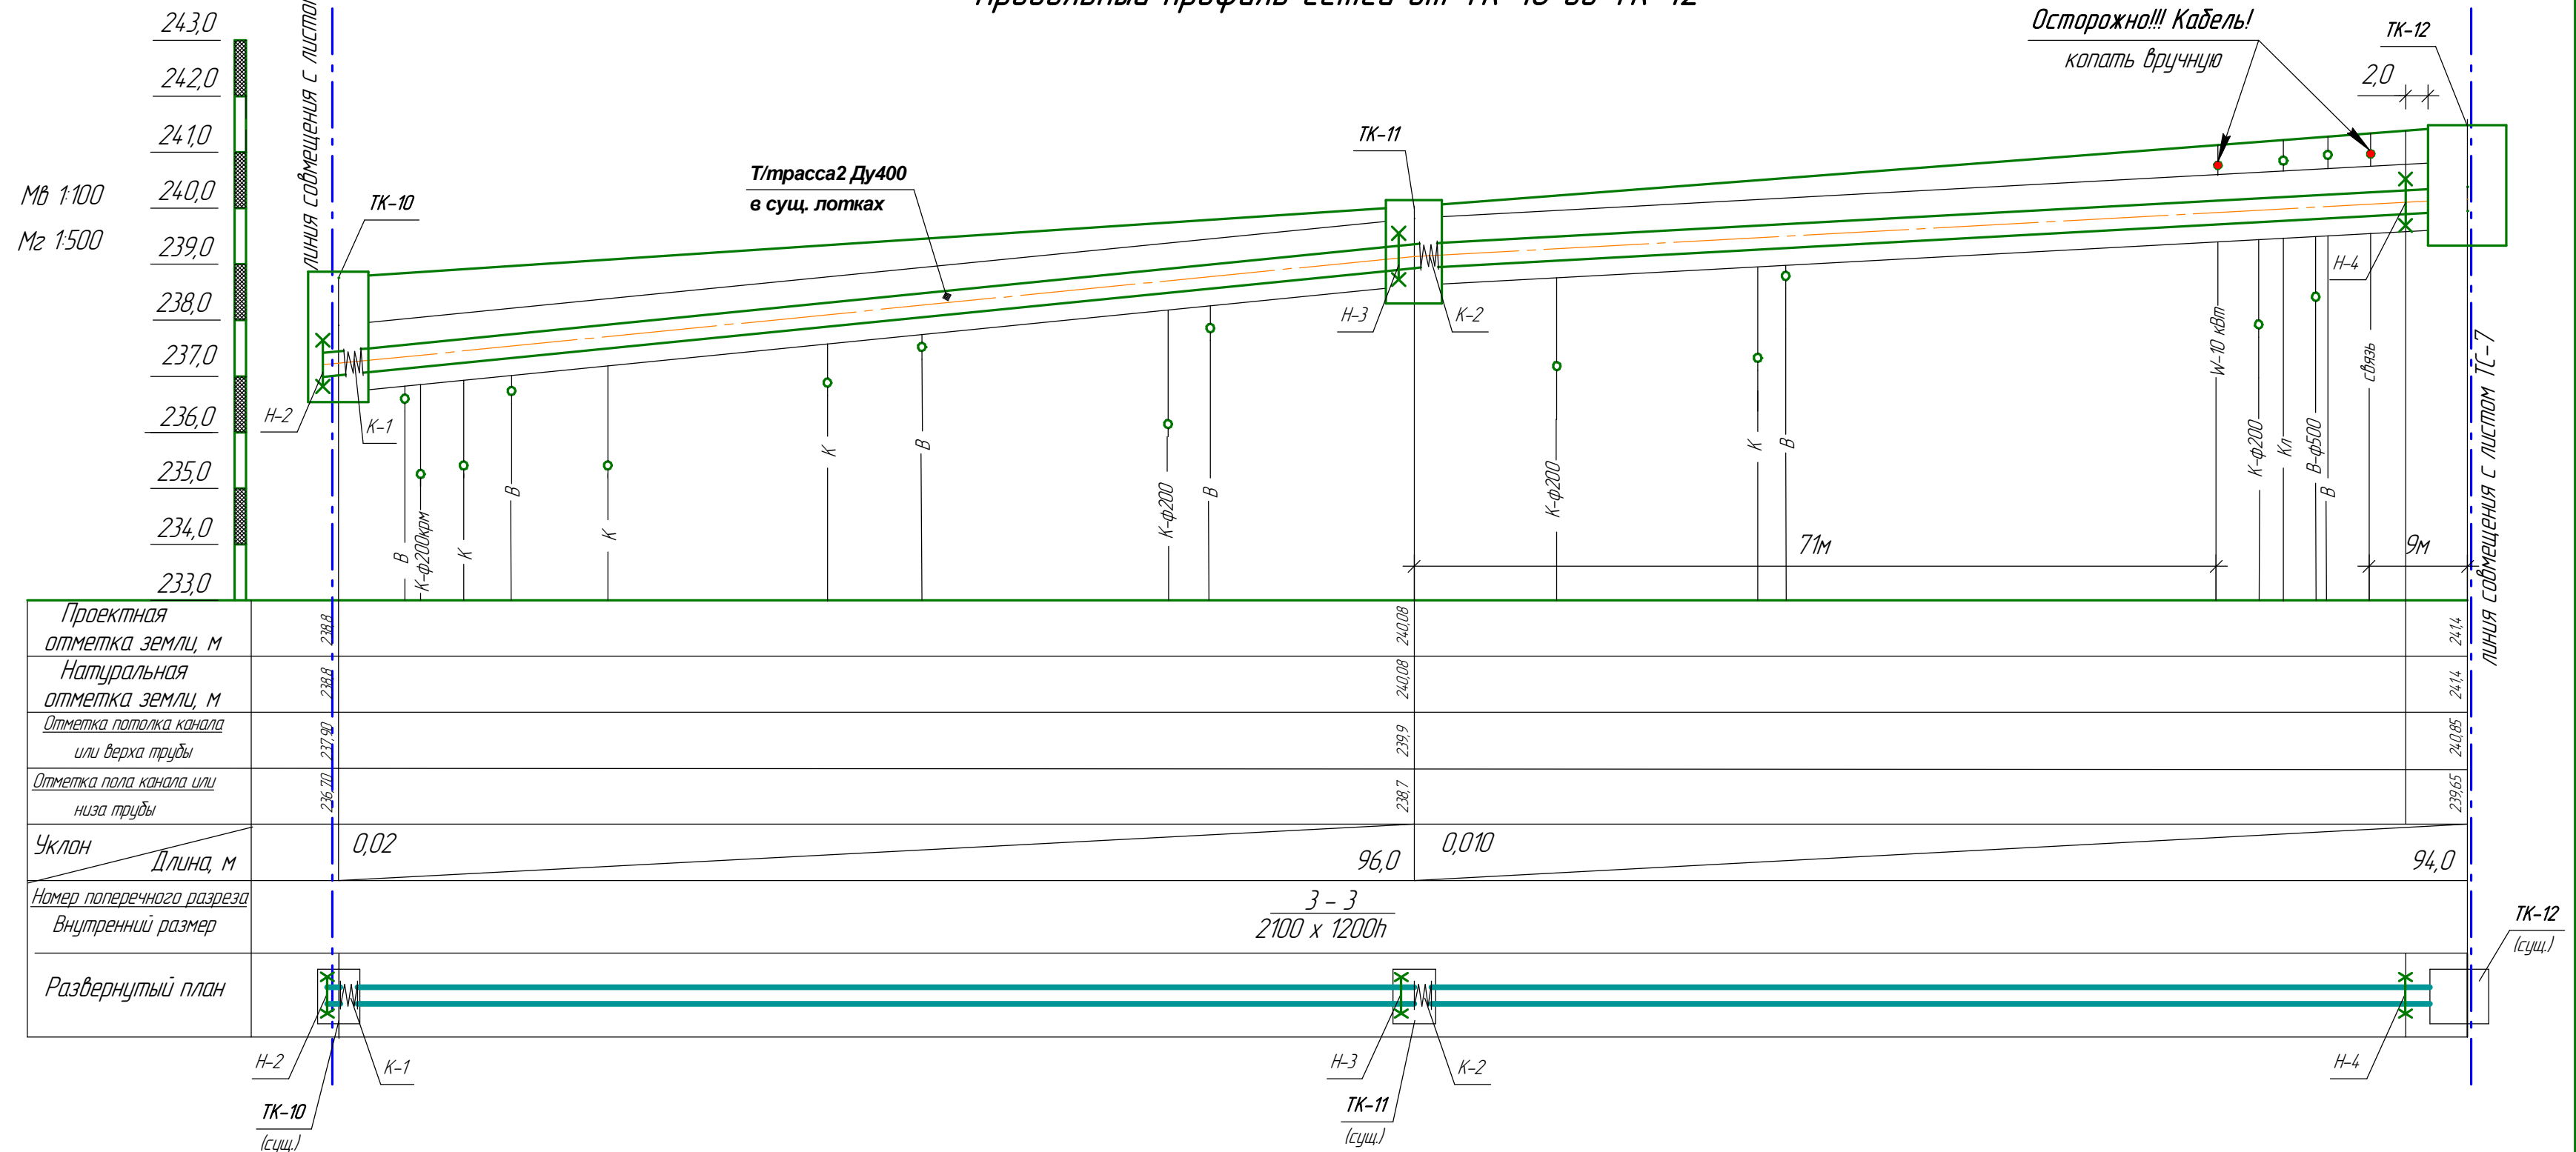

						1367/ 2016 – ТС			
						Капитальный ремонт трубопроводов тепловых сетей по			
						ул. Карла Маркса от ТК22 (пер.Галерейный) до ТК16 (ул.Карла Маркса) г.Симферополь.			
Изм.	Кол.уч.	Лист	№ док.	Подп.	Дата	Тепловые сети.	Стадия	Лист	Листов
Разраб.	Голубев						ПД	6	
Н. контр.	Згониюк								
ГИП	Конаненко								
Нач. ПТО	Кравчук					Профиль сетей от ТК-10 до ТК-12.	Проектная группа ПТО ГУП РК "Крымтеплокоммунэнерго"		
Глинженер	Рочев								
						Формат			