План устройства плиты

(люк условно не указан)

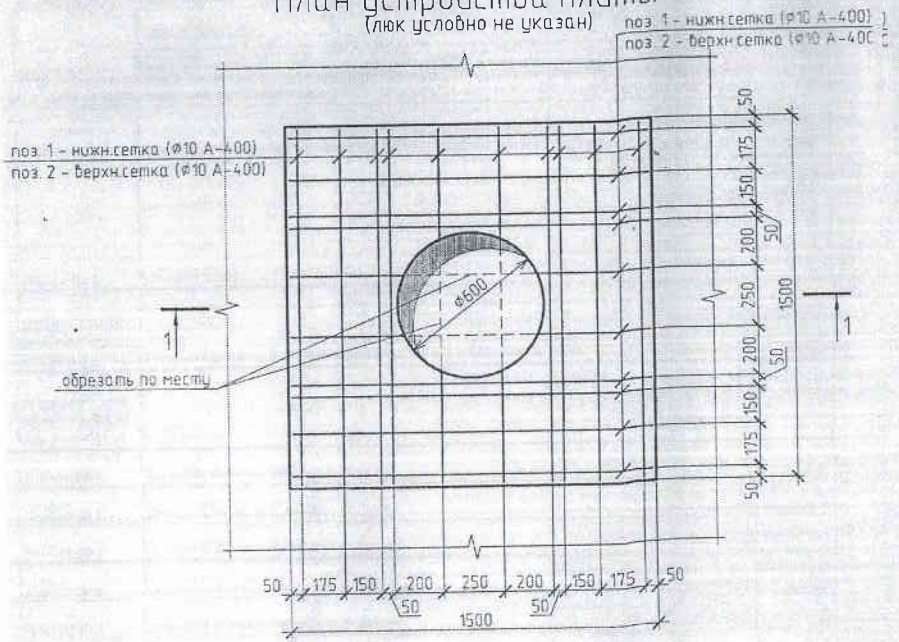

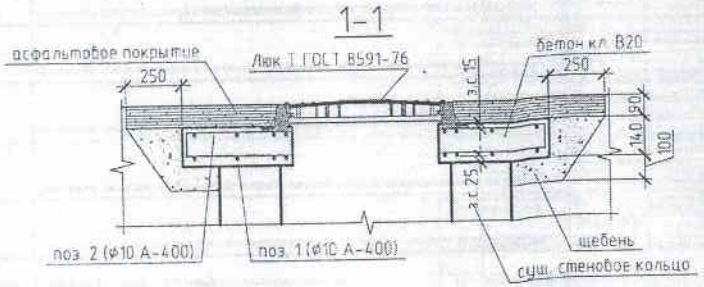

1. Поверхность опалубки обработать смазкой "Антрол" или "Эмульсол" (обеспечивает легкость распалубки).
2. Съем изделия с опалубки производить после достижения бетоном 70% проектной прочности.
3. Арматурную сетку вязать проволокой ф1,0мм ГОСТ 3282-74.
4. Защитный слой продольной арматуры обеспечить пластиковыми фиксаторами.

Спецификация материалов на изделие (1 шт.)

Поз.	Обозначение	Наименование	Кол.	Масса 1 дет. кг	Масса изделия, кг
1		ф10 А-400 ГОСТ 5781-82 L=1450	20	0,89	17,89
2	100 1450 100	ф10 А-400 ГОСТ 5781-82 L=1650	20	1,02	20,36
		Материалы:			
		Бетон кл. В20 ГОСТ 26633-2012 ($м^3$)	0,28		
		Щебень фр. сб 5 до 20мм ГОСТ 8267-93 ($м^3$)	0,3		
		Асфальтовое покрытие ($м^2$)	3,75		

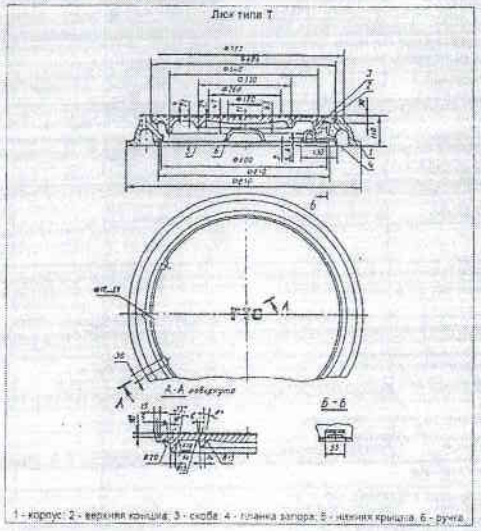

Изм.	Кол.уч.	Лист	N док.	Подп.	Дата
Разраб.		Згоник			
Проверил		Кононенко			
Н.контр.		Голубев			
ГИП		Кононенко			
Нач. ПТО		Кравчук			
Гл. инж.		Рочев			

1370/2016 - КЖ

Устройство ж.б. плиты покрытия размером 1,5х1,5м смотрового колодца

Стадия	Лист	Листов
	1	

План устройства плиты.
Разрез 1-1.
Спецификация материалов на изделие.

Проектная группа ПТО
ГУП РК "Крымтеплокоммунэнерго"